ISOLATION COMBLE PERDU: EXECUTE PAR LES SERVICES TECHNIQUES REGIE
ISO PAR SOUFFLAGE LAINE MINERALE EP 330mm APRES TASSEMENT 322 mm
R THERMIQUE R= 7m² K/ W

NOTE: PREVOIR ECART AU FEU DE 15cm
PIGE DE CONTROLE
REPERAGE BOITE ELEC

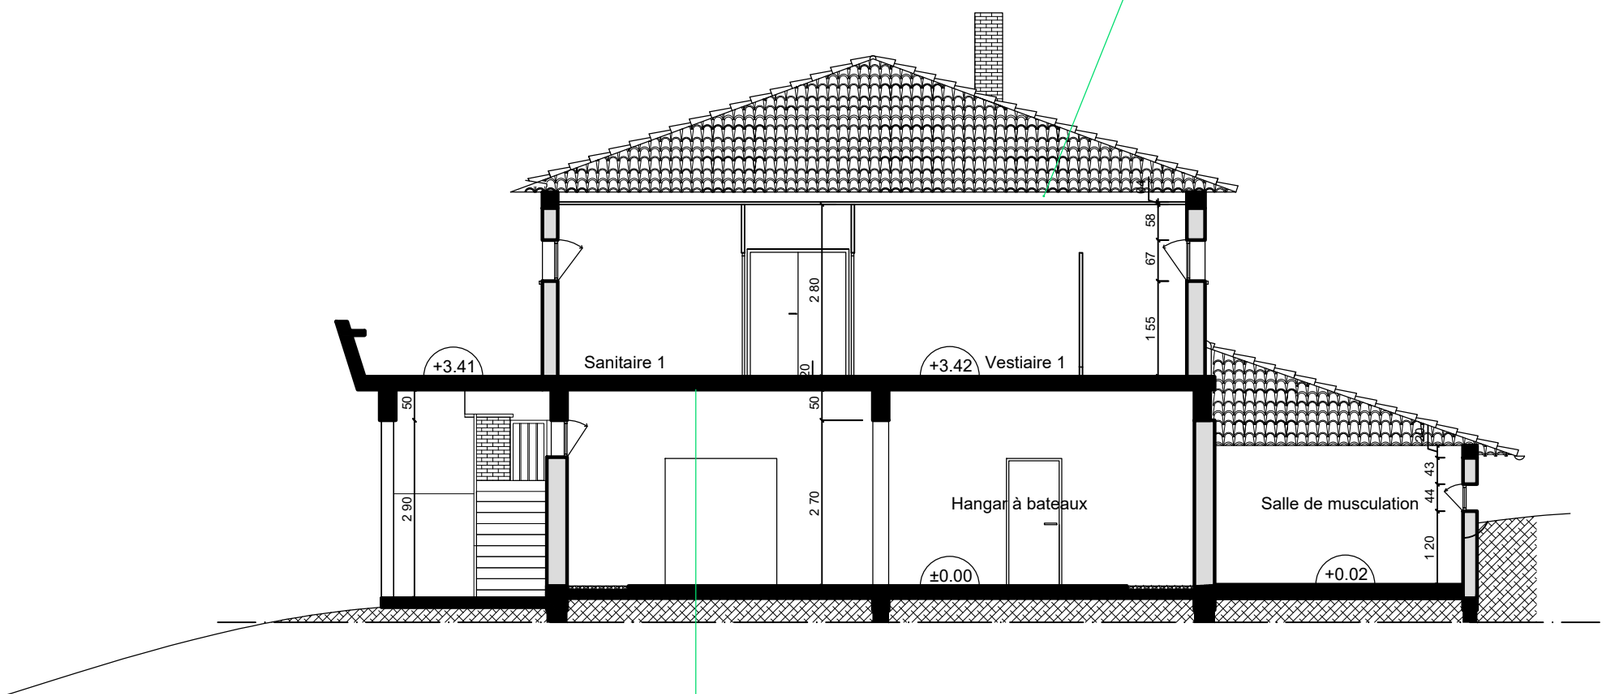

LOT 5 ISOLATION PLANCHER BAS
PANNEAUX FIXES PAR POINT DE FIXATION EP 102MM
R THERMIQUE 3m² K/ W
NOTE : PREVOIR RABAISSEMENT ECLAIRAGE DE ≈ 10cm EN REGIE

Coupe AA	
Échelle: 1/100e	26/03/2021

SAINTE LIVRADE SUR LOT