


Façade Sud Est

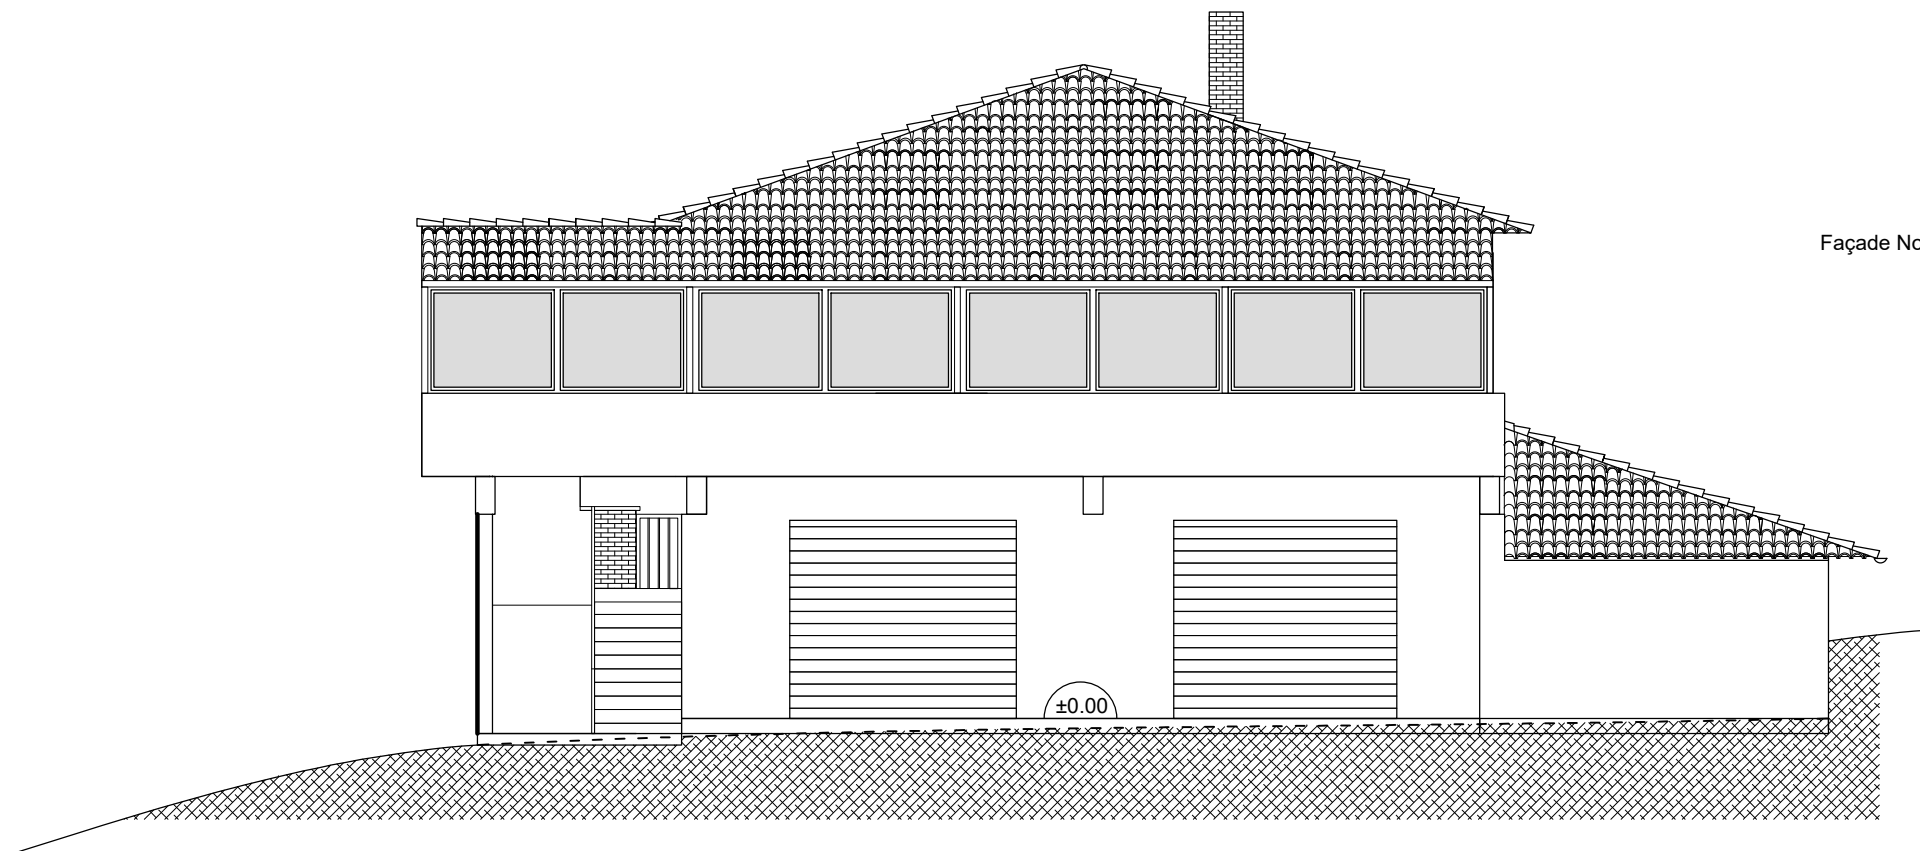

Façade Nord Ouest