


LOT MENUISERIE:
PORTE FENETRE 2 VANTAUX
DOUBLE VITRAGE 44 ANTI INTRUSION ALU
RAL 7035 GRIS CLAIR
SOUBASSEMENT PLEIN
GRILLE VENTILLATION + BOUTON MOLETE
L1650X H2395
QUANTIE : 2

PAS DE VOLET ROULANT

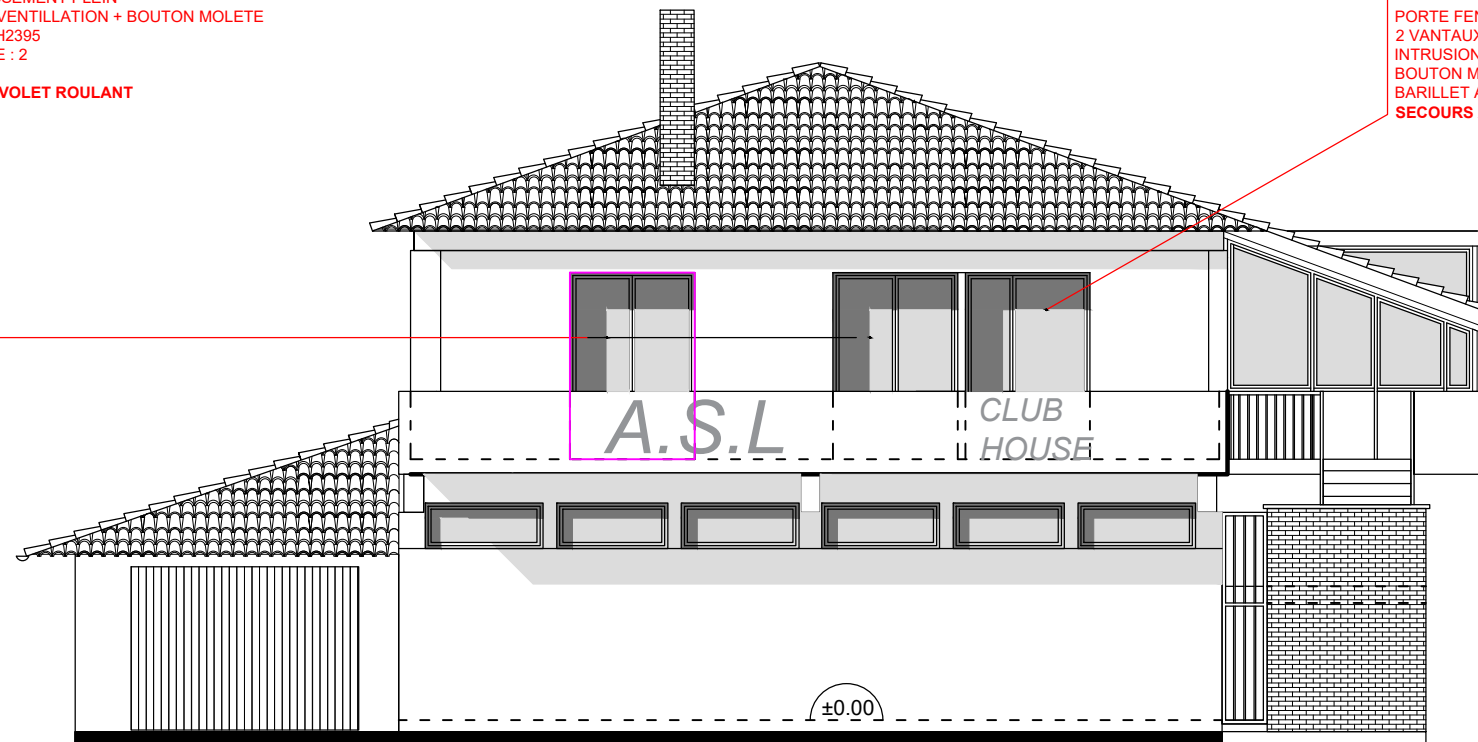

LOT MENUISERIE:
SUR PRECONISATION BUREAU DE CONTROLE APAVE SI
EFFECTIF ADMISSIBLE > 19 PERSONNES
CREATION D'UNE ISSUE DE SECOUR AU R+1

PORTE FENETRE ALU RAL 7035 GRIS CLAIR
2 VANTAUX TIERCES CREMONE+ VITRAGE EN 44 ANTI
INTRUSION + PANNEAUX PLEINS SOUBASSEMENTS
BOUTON MOLETE + FERME PORTE
BARILLET A CLE OUI IDEM PORTE ENTREE ET ISSUE DE
SECOURS AU RDC

Projet Façades Sud Est

Échelle: 1/100e

26/03/2021

