

LOT MENUISERIE EN RENORATION:
-DEPOSER ANCIENNES

POUR TOUTES LES OUVERTURES PROTEGEES PAR LES ALVEOLES
FAIRE UN CHIFFRAGE EN **DOUBLE VITRAGE SIMPLE PVC RAL 7035
GRIS CLAIR**

-2 ENSEMBLE L 2840 X H 650 COMPRENANT
3 CHASSIS A SOUFFLET CREMONE DOUBLE VITRAGE


-SOUFFLET CREMONE DOUBLE VITRAGE
6 unités L 900X H650
1 unité L 1200X H 650
1 unité L 800X H 650

-1ENSEMBLE L1700X H650 COMPRENANT
2 SOUFFLETS DOUBLE VITRAGE

LOCALISATION : FACADES ARRIERE ET PRINCIPALE

NOTE:
CONSERVATION DES ALVEOLE ET APPUIES
SI ITE PONT THERMIQUE AU NIVEAU DES APUIES
ET SUR TOUTE LA LONGUEUR DU FAITAGE

LOT MENUISERIE:
FENÊTRE ALU RAL 7035 L1700X H1700
2 VANTAUX **DOUBLE VITRAGE 33** GRILLE DE VENTILATION
DEPOSE ANCIENNE MENUISERIE ET VOLET

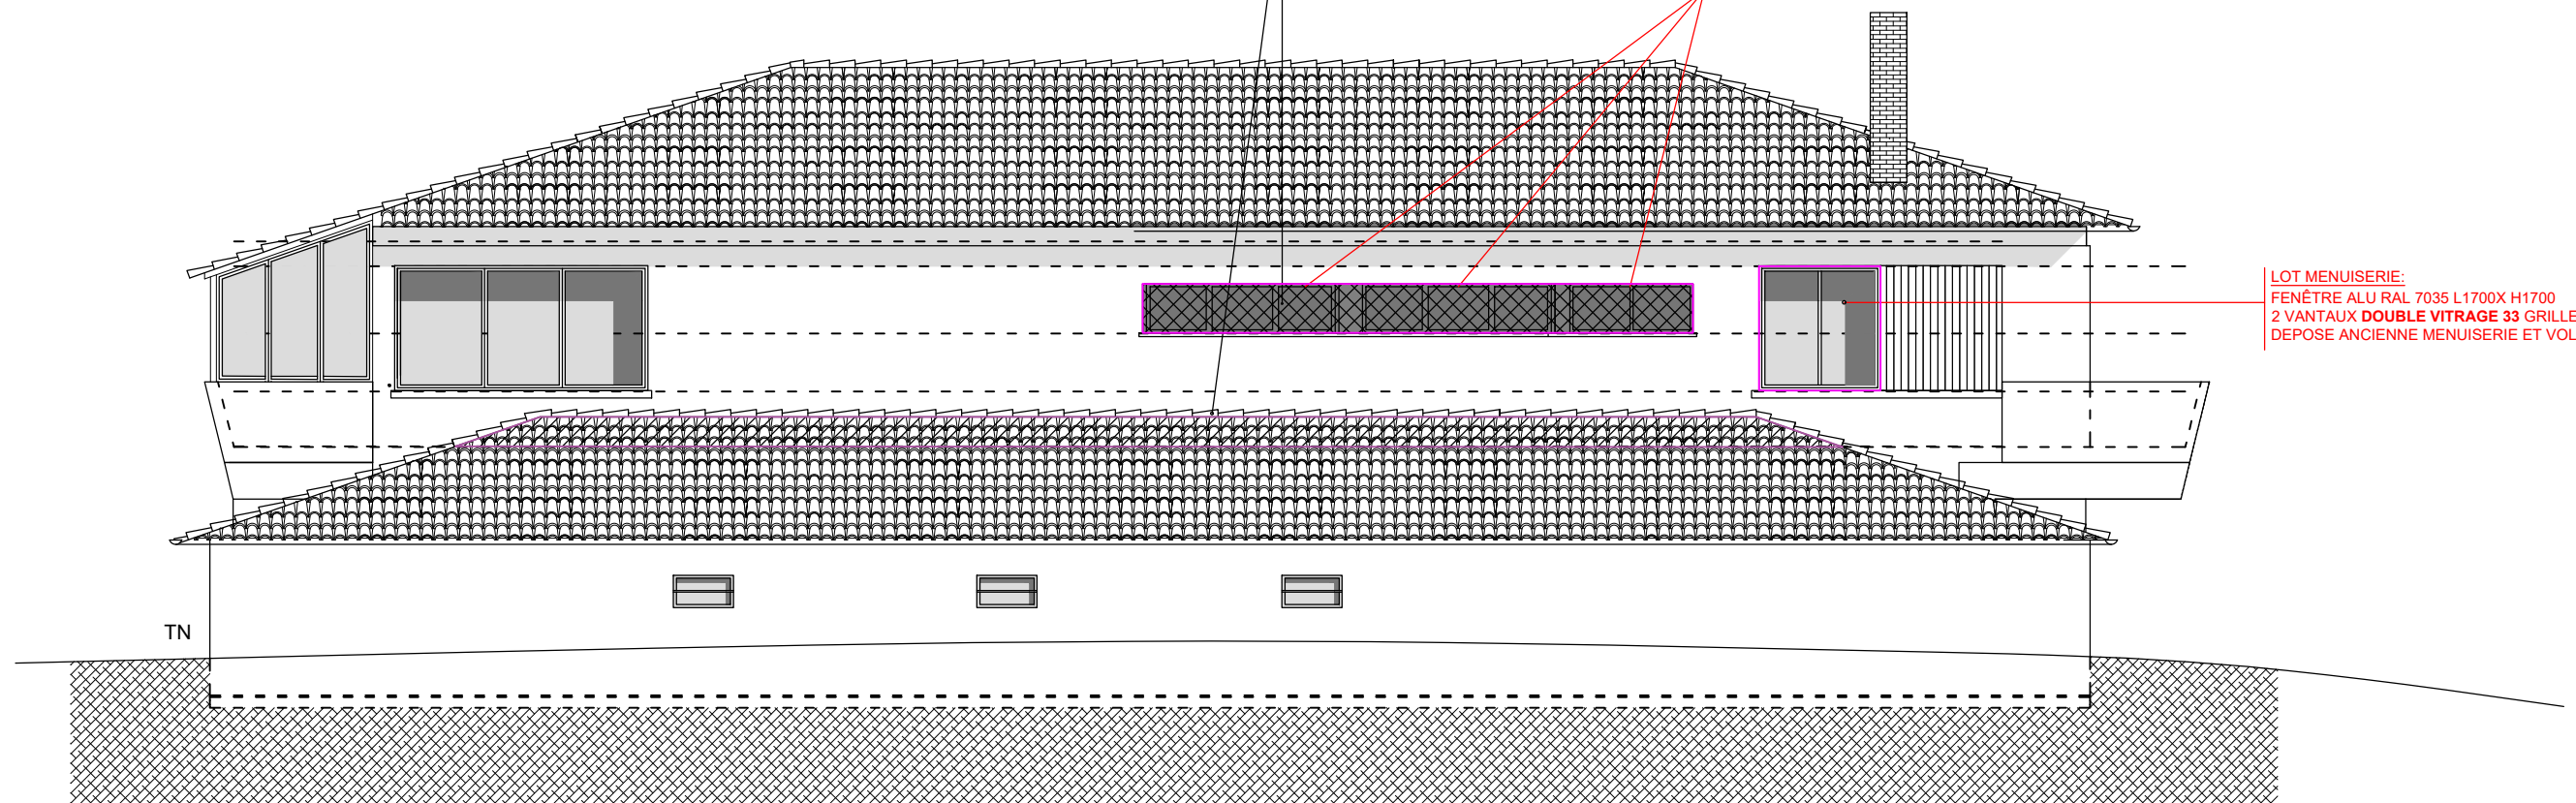

Façade Sud Ouest

Échelle: 1/100e

26/03/2021

